


# 厨房平面図

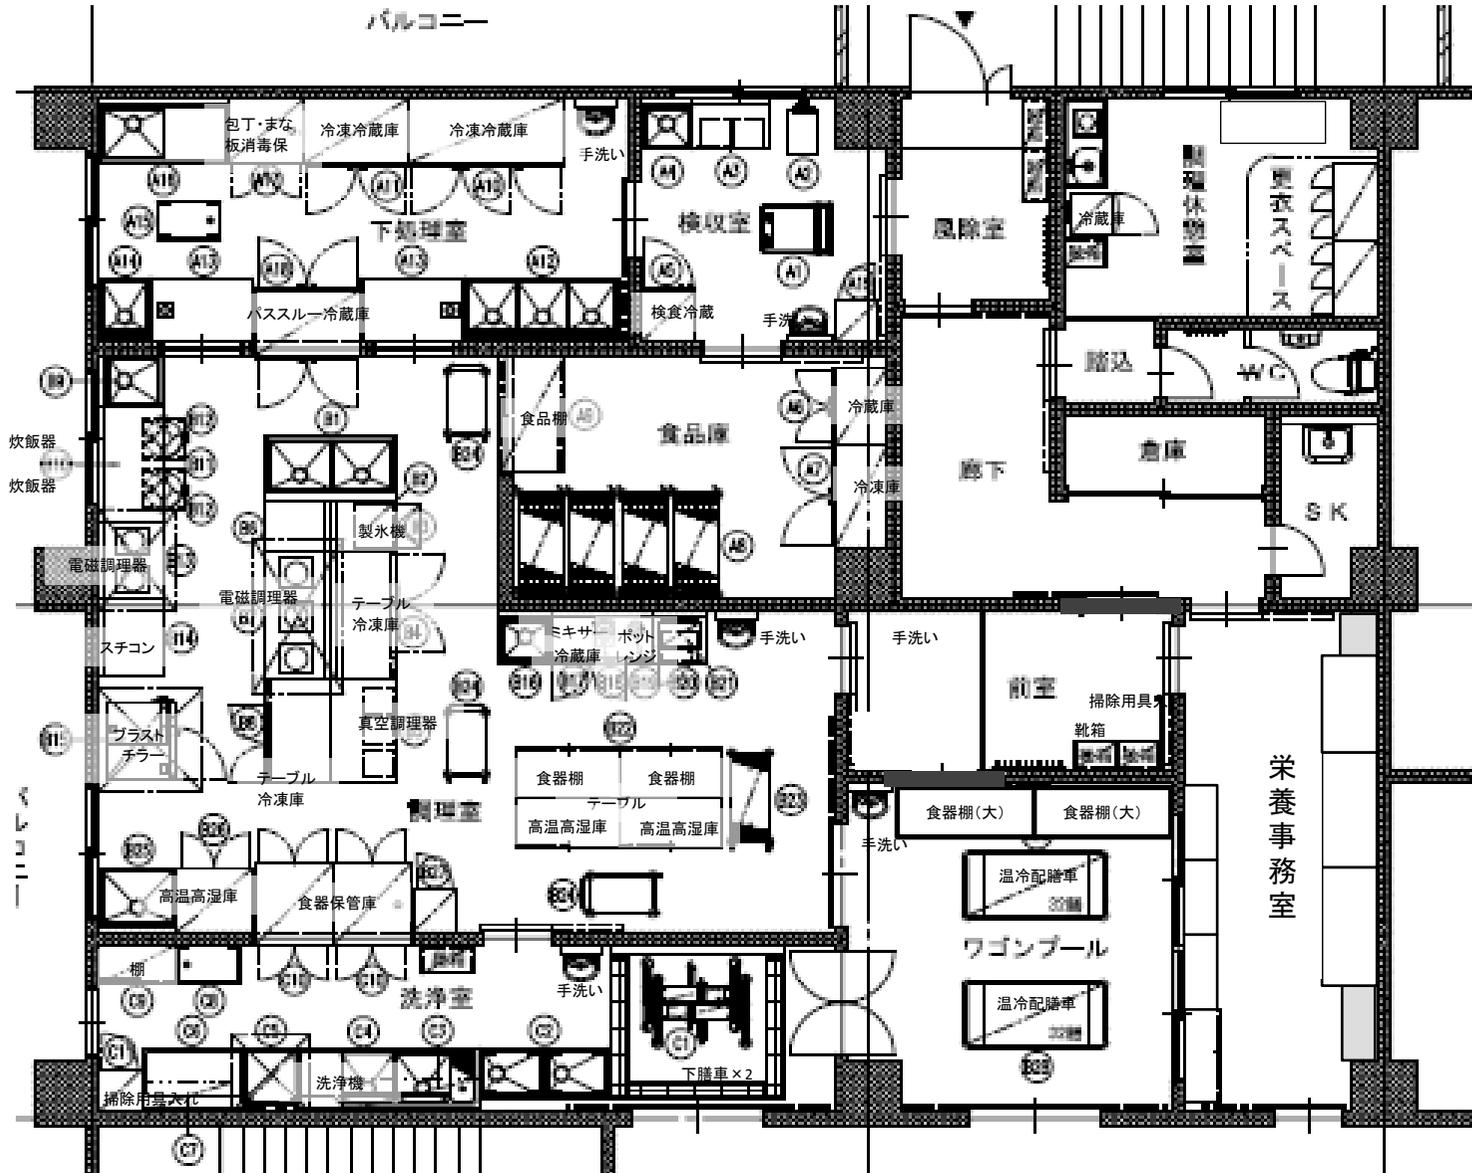

## 【栄養管理科面積詳細】

1 風除室・廊下	13.68
2 検収室	9.00
3 下処理室	18.90
4 食品庫	13.21
5 調理室	48.33
6 ワゴンプール	16.38
7 洗浄室	18.42
8 前室	7.02
9 倉庫	2.25
10 掃除用具入れ	2.99
11 トイレ	2.60
12 休憩室	11.46
13 栄養事務室	14.55
計	178.79